

# ARRETE

ANNEE 2006 N°1C/ 001 /SG-SADE

PORTANT ATTRIBUTION DE DOMAINE A L'ONG  
HOPE FOR AFRICA

## LE MAIRE DE LA COMMUNE D'ADJOHOUN

### AMPLIATIONS :

Original.....	01
MISD.....	01
PDO.....	01
SADE.....	01
Autres Communes.....	13
CA.....	08
Conseillers.....	15
Chrono.....	02
Archives.....	02
Affichage.....	01

VU : La Loi N° 90-032 du 11 Décembre 1990, portant Constitution de la République du BENIN ;  
VU : La proclamation du 03 avril 2002 par la cour Constitutionnelle des résultats définitifs du 2<sup>ème</sup> tour de l'élection présidentielle du 22 mars 2001 ;  
VU La Loi N° 97 -028 du 15 Janvier 1999, portant organisation de l'administration Territoriale en République du BENIN ;  
VU : La loi 97-029 du 15 janvier 1999 portant organisation des communes en République du Bénin ;  
VU Le Décret N° 2004-394 du 13 Juillet 2004 portant attributions, organisation et fonctionnement du Ministère de l'Intérieur de la Sécurité et de la Décentralisation,  
VU L'Arrêté N° 1P/031/SG-SAP du 18 février 2003, portant constatation du résultat de l'élection des Maires, des Adjoints aux Maires et de la désignation des Chefs d'Arrondissement de la Commune d'Adjohoun ;  
VU Les délibérations du Conseil Communal en sa séance ordinaire des 22, 23 et 24 décembre 2005.  
VU Les lettres N° 1C/06/Ardt-ADJO du 23 août 2005 et 1C/001/Ardt-ADJO du 12 janvier 2005 du Chef d'arrondissement d'Adjohoun

### ARRETE

**Article 1<sup>er</sup>** Il est attribué à l'ONG HOPE FOR AFRICA un domaine pour le captage et l'exploitation de la source d'eau minérale d'Anamè

**Article 2** : Le domaine situé à Anamè, présent les caractéristiques ci-après (Confère Schéma joint en annexe.)

**Article 3** : L'ONG HOPE FOR AFRICA devra prendre toutes les dispositions utiles en vue de la mise en valeur dudit domaine.

**Article 4** : Le présent Arrêté qui prend effet pour compter de la date de sa signature sera enregistré, publié et communiqué partout où besoin sera.

ADJOHOUN le 12 janvier 2006.

Le Maire, et Pour Ordre,  
Le Premier Adjoint



YEYI T. Stéphane

REPUBLIQUE DU BENIN

Société Basile O. ADEYE Sarl

Géomètre - Expert D.P.L.G.

BP:595, Tél:20-24-59-88 PORTO-NOVO

Procédure N°

LIVRE FONCIER


d'ADJOHOUN

# TITRE N° .....

NORD

SURFACE : 01ha 00a 80ca

COORDONNEES		
Bnes	X	Y
B1	461000.00	921335.00
B2	461057.54	921258.75
B3	461031.50	921237.25
B4	460947.88	921184.13
B5	460920.44	921234.27
B6	460981.90	921316.32

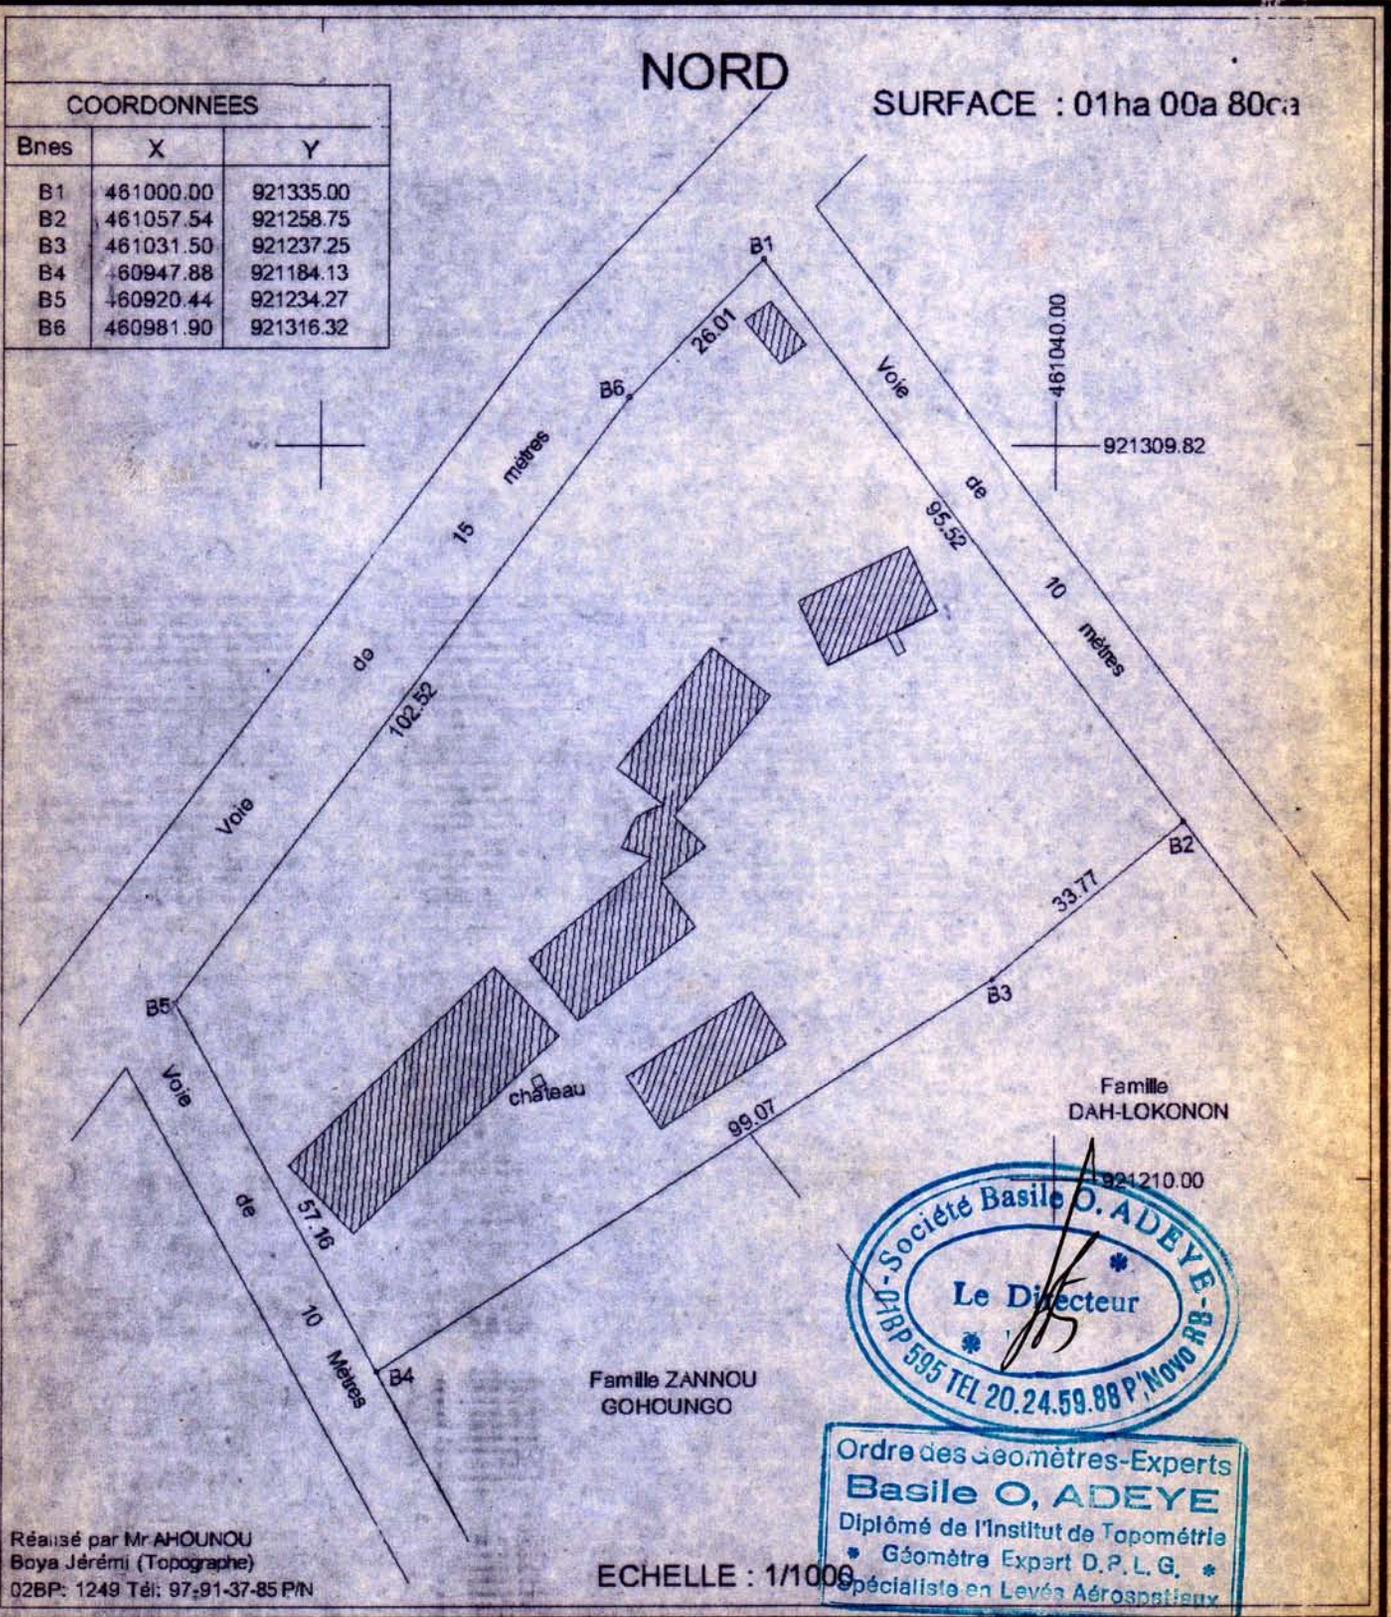

Famille DAH-LOKONON

Famille ZANNOU GOHOUNGO



ECHELLE : 1/1000

Réalisé par Mr AHOUNOU  
Boya Jérémie (Topographe)  
02BP: 1249 Tél: 97-91-37-85 P/N

Levé et dressé le, 31/01/2008

Levé du Centre de Santé Colonial d'ADJOHOUN, quartier Sigandji, arrondissement d'Adjohoun,  
au profit de L'ONG Hope For Africa